


PARTER		
Nr pom	Nazwa pomieszczenia	Powierzchnia
1.01	HALL	26,18
1.02	KASA	6,73
1.03	SZATNIA	11,81
1.04	SALA WIDOWISKOWA	111,64
1.05	SCENA	56,47
1.06	GARDEROBA	34,18
1.07	KAZIENKA	3,76
1.08	SZATNIA GARDEROBY	2,32
1.09	POM. SOCJALNE	11,26
1.10	POM. DO NAUKI - PRACOWNIA	34,40
1.11	KOMUNIKACJA	19,03
1.12	KLATKA SCHODOWA	16,58
1.13	POM. DO NAUKI - PRACOWNIA	26,12
1.14	PRZEDSIONEK	4,82
1.15	WC KOBIEC	11,02
1.16	WC NIEPEŁNOSPRAWNYCH	6,58
1.17	PRZEDSIONEK	4,82
1.18	WC MĘŻCZYZN	11,69
1.19	SCHOWEK POD WIDOWNIA	11,00
		411,41

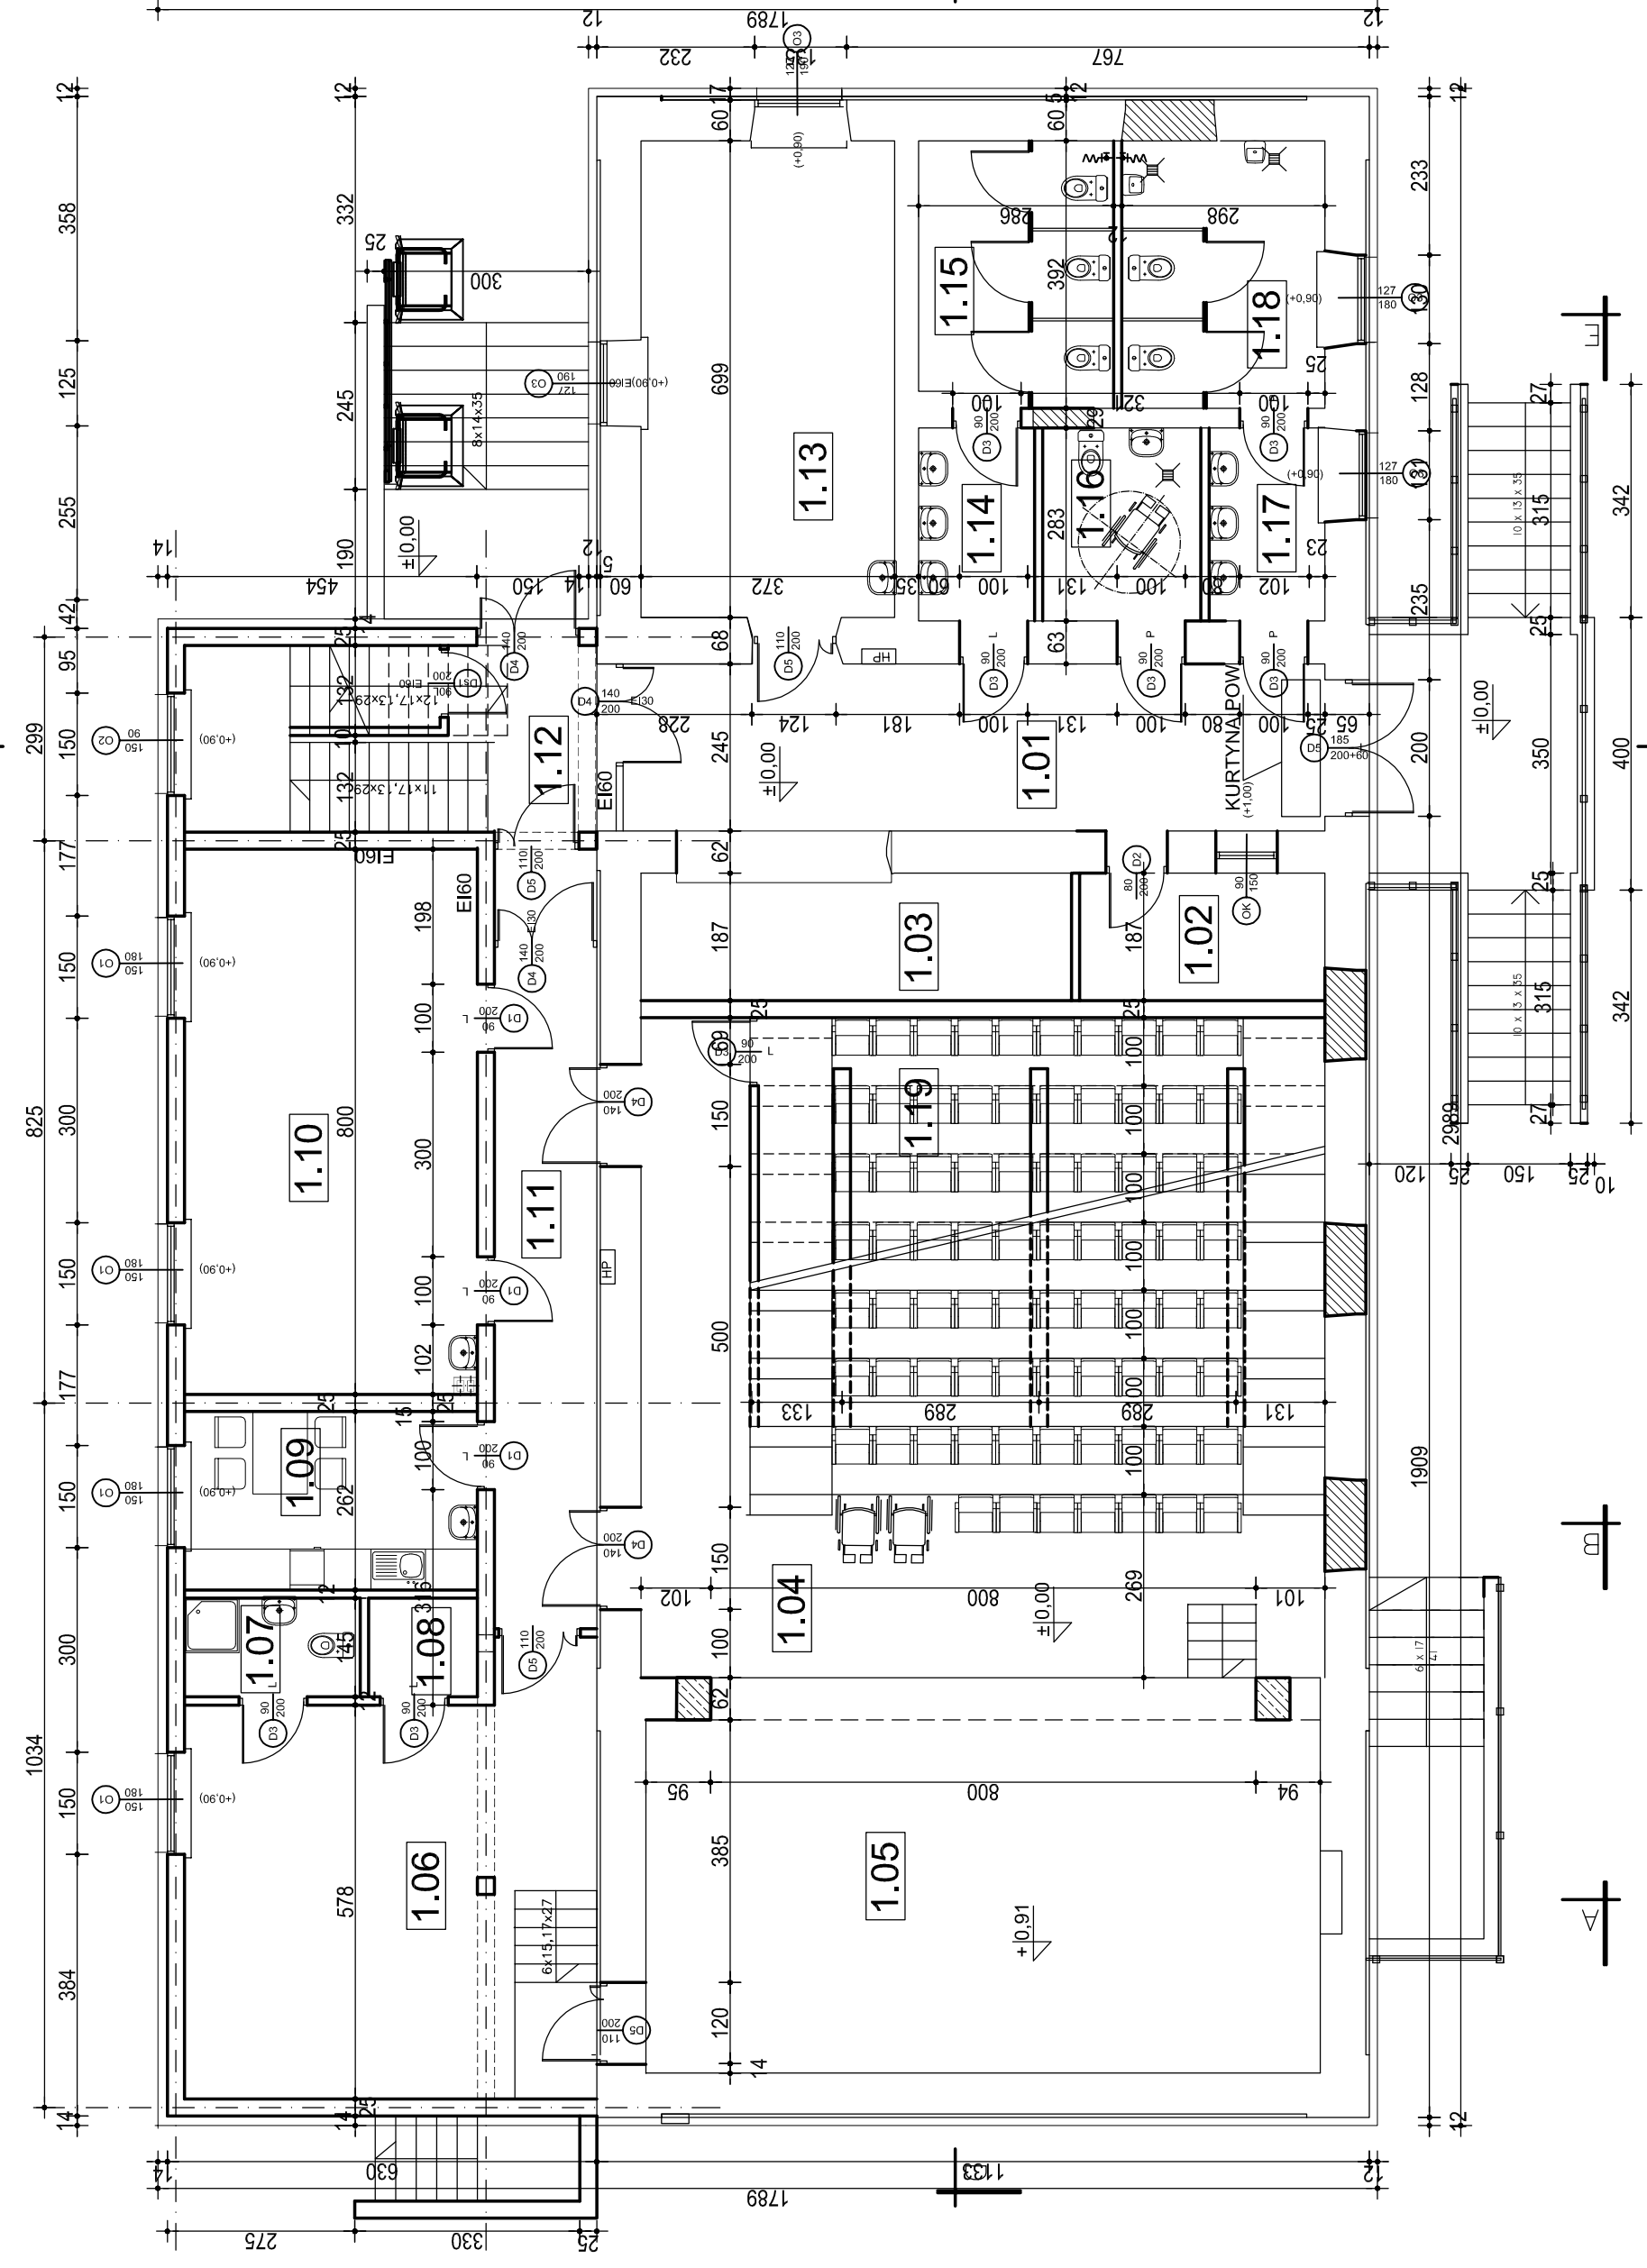

Biurowisko PRO-DETAN s.c.  
 25-342 Kielce ul. Morcinka 27B  
 tel./fax 41 369 10 98; GSM 721 152 785  
 e-mail: prodetan@adres.pl

ZADANIE:		PRZEBUDOWA I ROZBUDOWA BUDYNKU CENTRUM KULTURY W PIEKOSZOWIE PRZY ULICY KOLEJOWEJ NA DZ. NR EWID. 416/24 416/25	
ADRES:		PIEKOSZÓW, ul. Kolejowa 2	
INWESTOR:		BIBLIOTEKA CENTRUM KULTURY W PIEKOSZOWIE, ul. Częstochowska 66	
NAZWA RYSUNKU:		RZUT PARTERU	
Specjalność:		Nr uprawnień	Data
Projektował:		Architektura	200/82
Sprawdził:		Architektura	145/SWOKK/2012
Stadium dokumentu:		PROJEKT TECHNICZNY	
Branża:		ARCHITEKTURA	
Skala:		1:100	
Rys. nr		A/02	

# RZUT PARTERU