
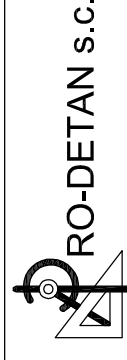


PIĘTRO	Nr pom	Nazwa pomieszczenia	Powierzchnia
	2.01	KLATKA SCHODOWA	22,28
	2.02	KOMUNIKACJA	6,18
	2.03	POM. AKUSTYKA	7,41
	2.04	BIURO	6,19
	2.05	POM. DO NAUKI - PRACOWNIA	15,74
	2.06	KOMUNIKACJA	5,84
	2.07	MAGAZYNEK	7,00
	2.08	POM. DO NAUKI - PRACOWNIA	12,32
	2.09	WC	3,60
	2.10	POM. GOSPODARCZE	1,64
	2.11	REŻYSERKA	5,43
		TARAS	124,96
			218,69

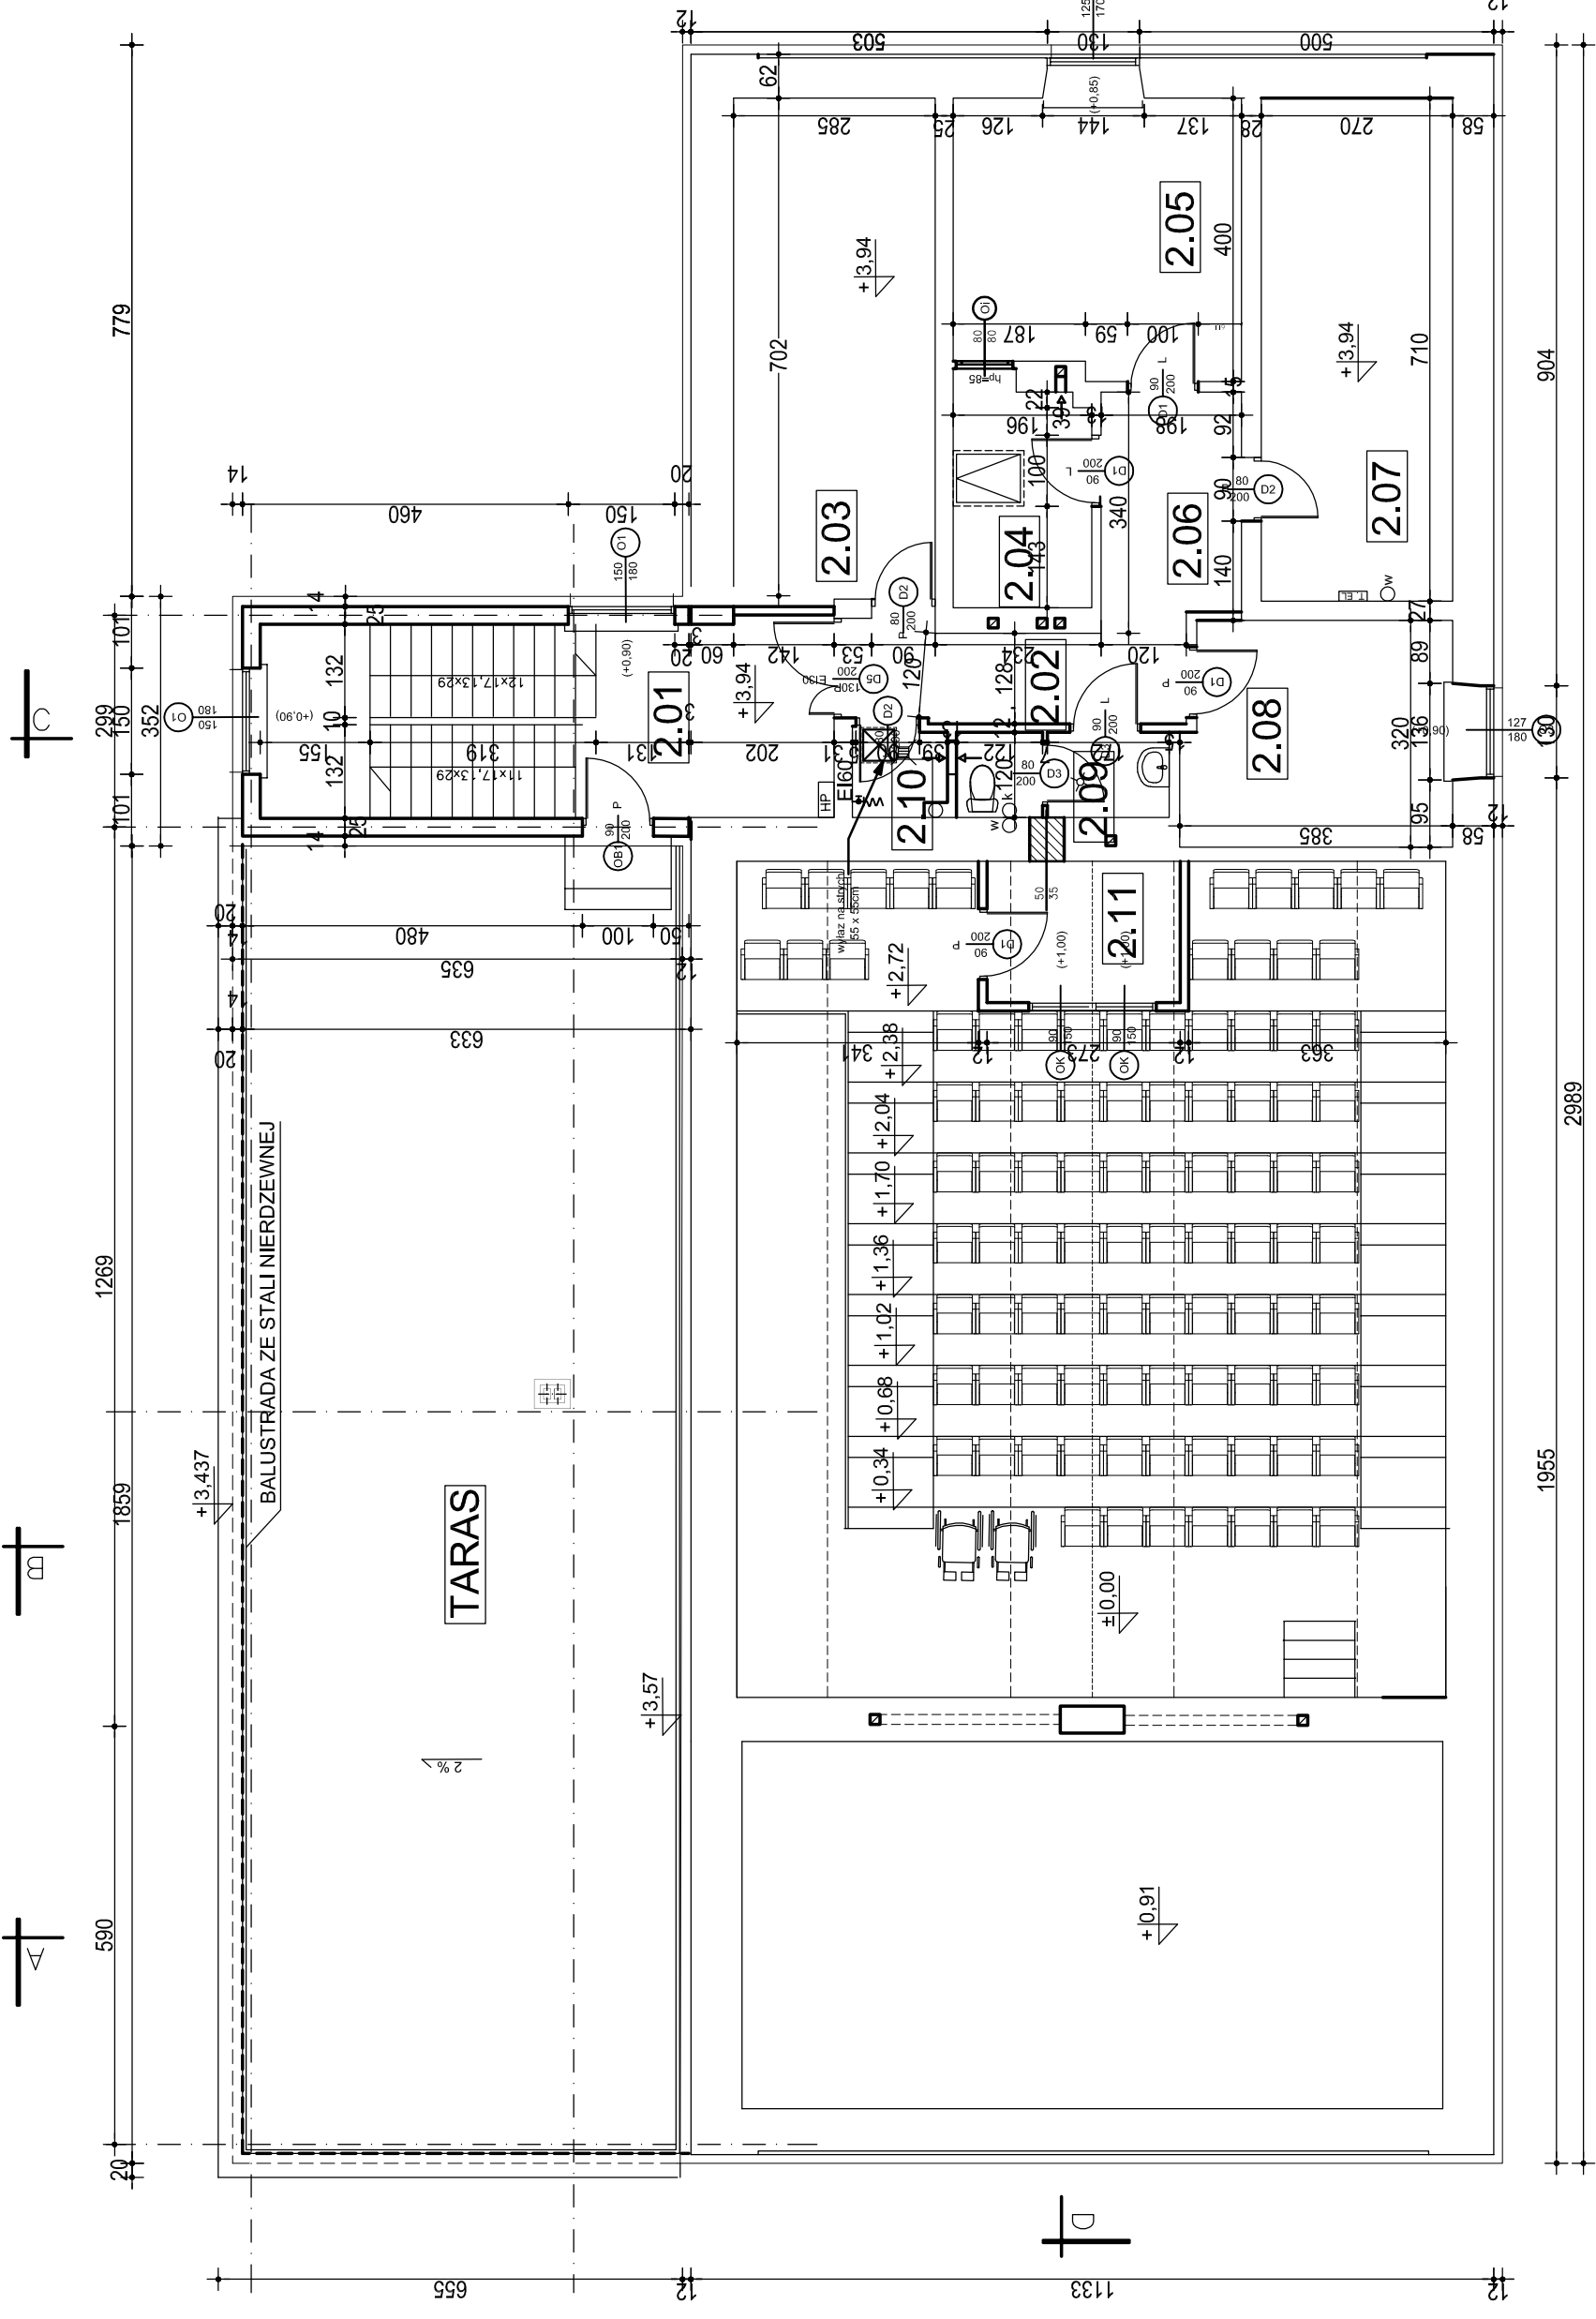

Biuro Projektów PRO-DETAN s.c.
25-342 Kielce ul. Morcinka 27B
tel./fax 41 369 10 98; GSM 721 152 785
e-mail: prodetan@adres.pl

Stadium dokumentu:	
PROJEKT	TECHNICZNY
Branża:	ARCHITEKTURA
Skala:	1:100
ZADANIE: PRZEBUDOWA I ROZBUDOWA BUDYNKU CENTRUM KULTURY W PIEKOSZOWIE PRZY ULICY KOLEJOWEJ NA DZ. NR EWID. 416/24 416/25	
ADRES: PIEKOSZÓW, ul. Kolejowa 2	
INWESTOR: BIBLIOTEKA CENTRUM KULTURY W PIEKOSZOWIE, ul. Częstochowska 66	
NAZWA RYSUNKU: RZUT PODDASZA	
Specjalność:	
Projektował: mgr inż. arch. Włodzimierz Cichoń	Architektura
Sprawił: mgr inż. arch. Iwona Podlasinska	Architektura
Nr uprawnień: 200/82	Data: 04.2021
Podpis:	145/SWOKK/2012
Rys. nr: A/03	

RZUT PIĘTRA