


PARTER		
Nr pom	Nazwa pomieszczenia	Powierzchnia
1.01	HALL	26,18
1.02	KASA	6,73
1.03	SZATNIA	11,81
1.04	SALA WIDOWISKOWA	111,64
1.05	SCENA	56,47
1.06	GARDEROBA	34,18
1.07	KAZIENKA	3,76
1.08	SZATNIA GARDEROBY	2,32
1.09	POM. SOCJALNE	11,26
1.10	POM. DO NAUKI - PRACOWNIA	34,40
1.11	KOMUNIKACJA	19,03
1.12	KLATKA SCHODOWA	16,58
1.13	POM. DO NAUKI - PRACOWNIA	26,12
1.14	PRZEDSIÖNEK	4,82
1.15	WC KOBIEC	11,02
1.16	WC NIEPEŁNOSPRAWNYCH	6,58
1.17	PRZEDSIÖNEK	4,82
1.18	WC MEŹCZYŹN	11,69
1.19	SCHOWEK POD WIDOWNIA	11,00
		411,41


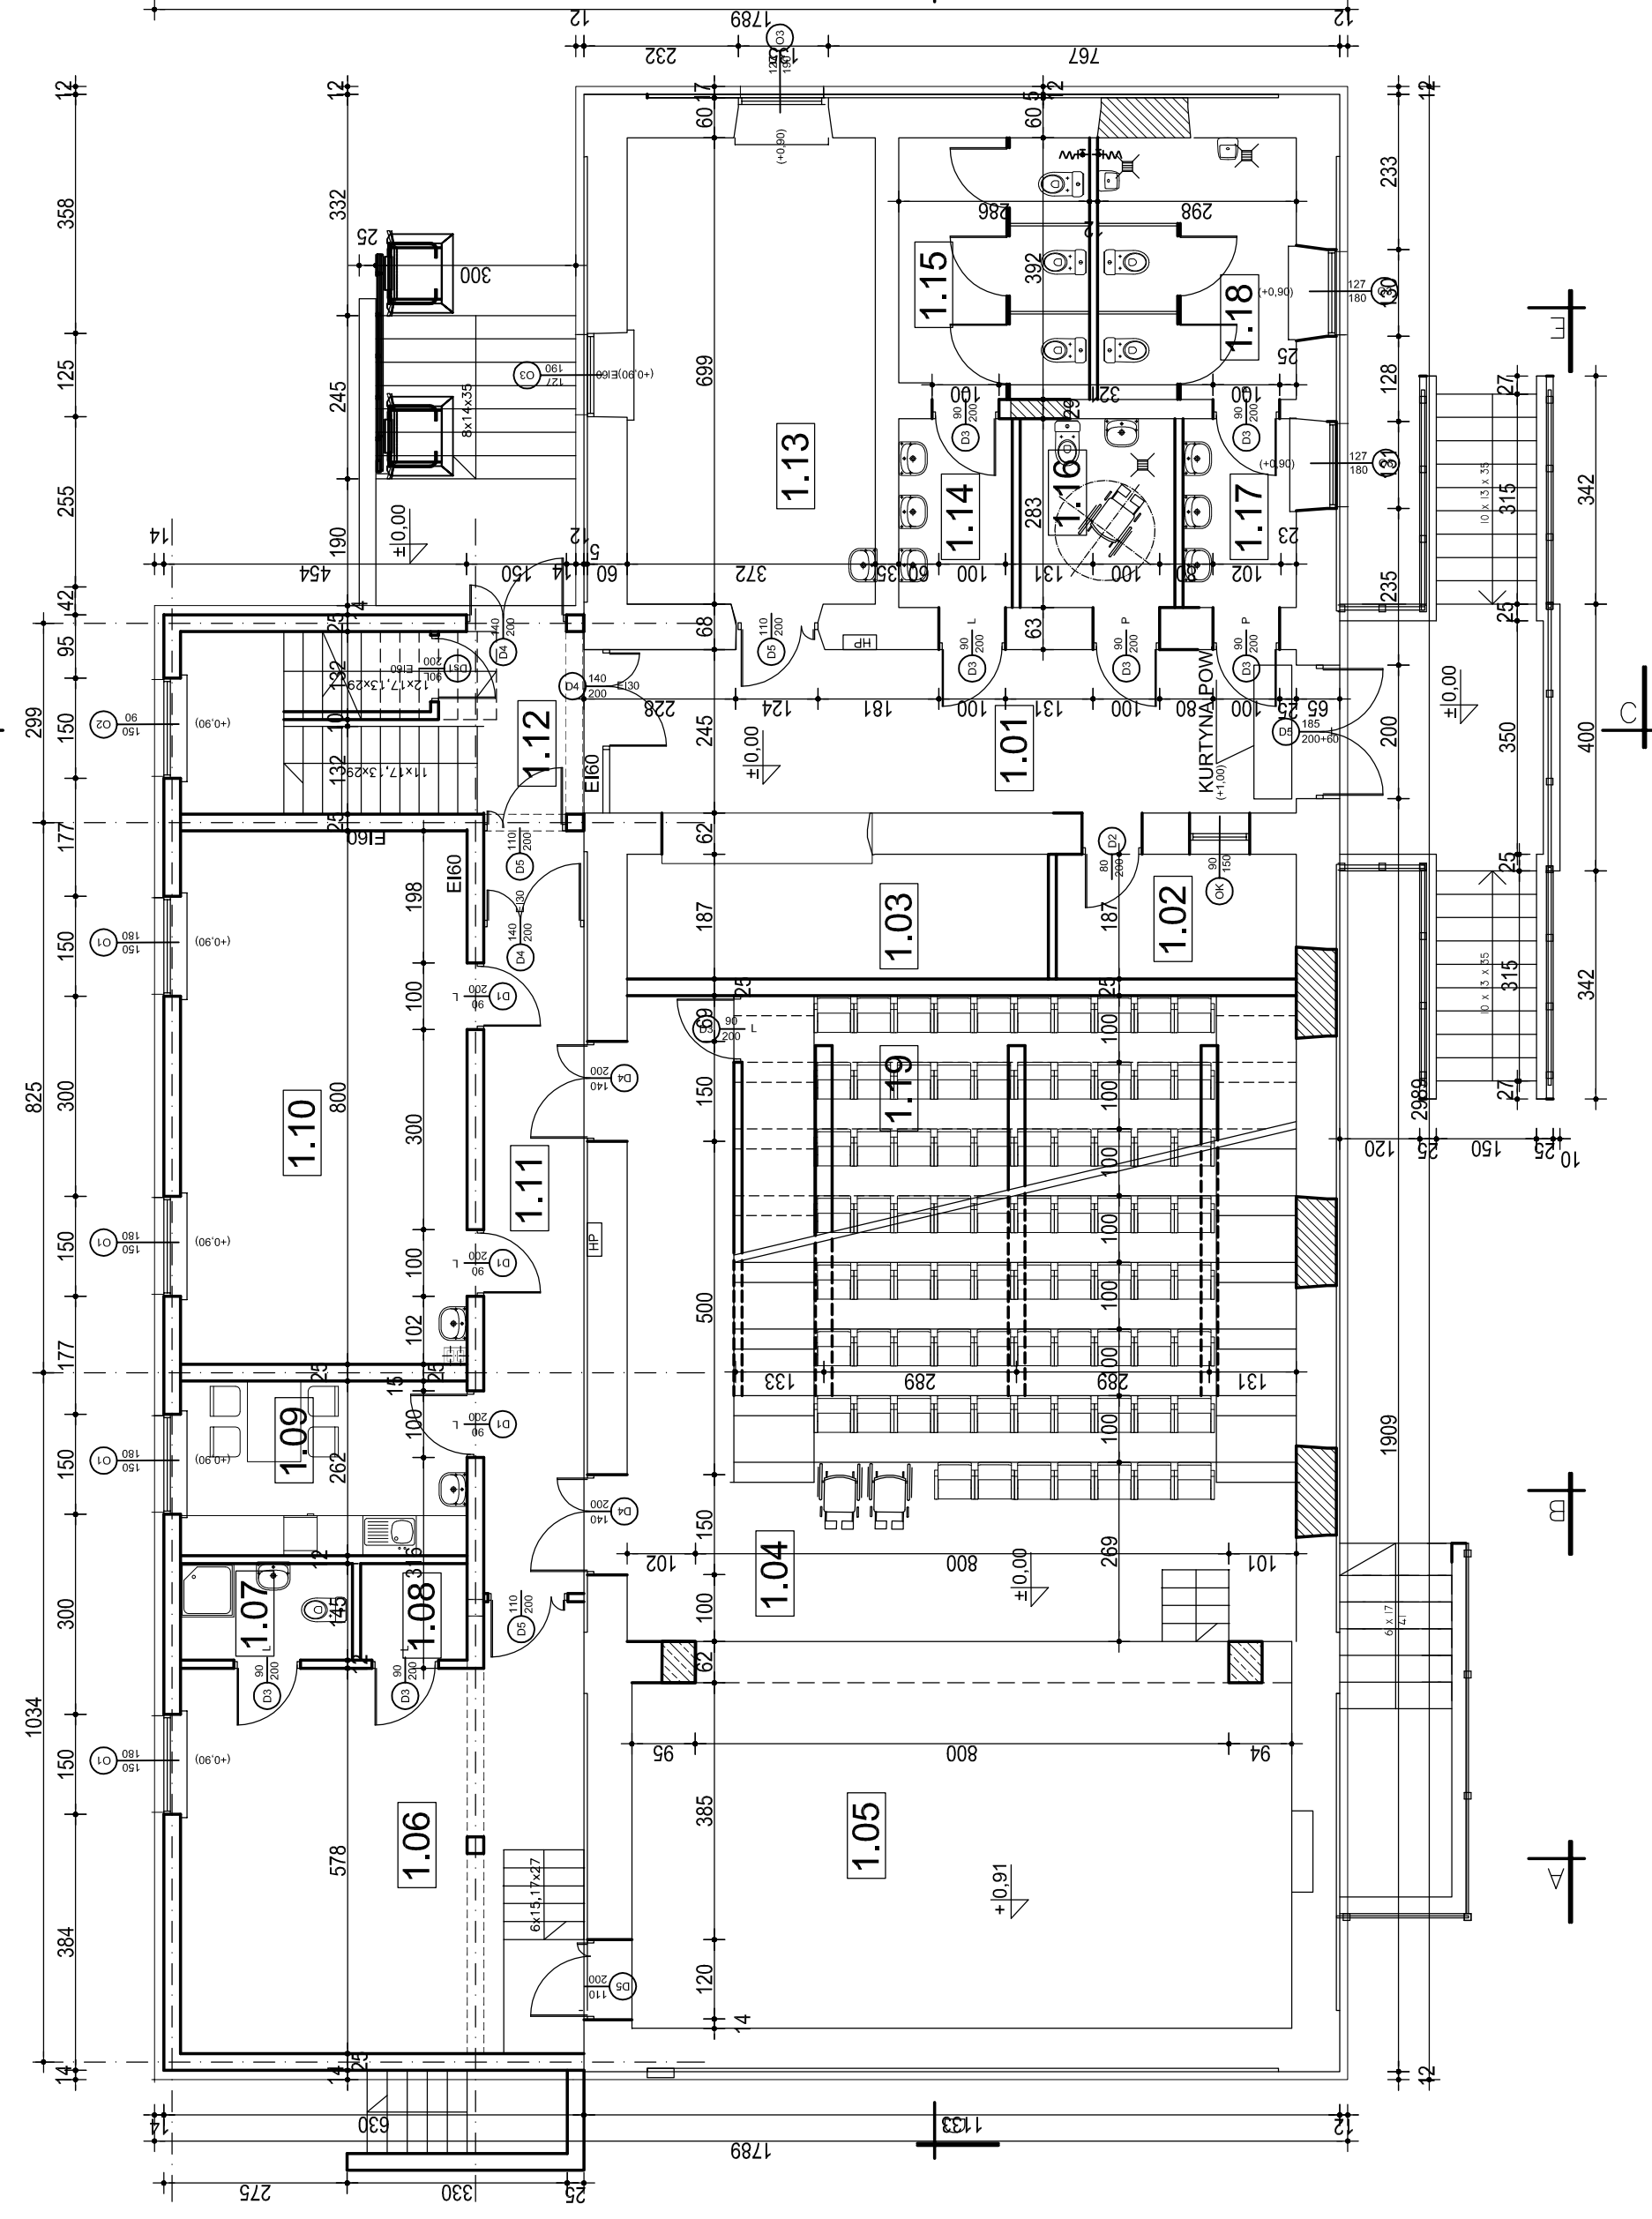


Biuo Projektów PRO-DETAN s.c.
 25-342 Kielce ul. Morcinka 27B
 tel./fax 41 369 10 98; GSM 721 152 785
 e-mail: prodetan@adres.pl

ZADANIE:		PRZEBUDOWA I ROZBUDOWA BUDYNKU CENTRUM KULTURY W PIEKOSZOWIE PRZY ULICY KOLEJOWEJ NA DZ. NR EWID. 416/24 416/25	
ADRES:		PIEKOSZÓW, ul. Kolejowa 2	
INWESTOR:		BIBLIOTEKA CENTRUM KULTURY W PIEKOSZOWIE, ul. Częstochowska 66	
NAZWA RYSUNKU:		RZUT PARTERU	
Specjalność:		Nr uprawnień	Data
Projektował:		Architektura	200/82
Sprawdził:		Architektura	145/SWOKK/2012
Skala:		1:100	
Rys. nr		A/02	

RZUT PARTERU

PIĘTRO	Nr pom	Nazwa pomieszczenia	Powierzchnia
	2.01	KLATKA SCHODOWA	22,28
	2.02	KOMUNIKACJA	6,18
	2.03	POM. AKUSTYKA	7,41
	2.04	BIURO	6,19
	2.05	POM. DO NAUKI - PRACOWNIA	15,74
	2.06	KOMUNIKACJA	5,84
	2.07	MAGAZYNEK	7,00
	2.08	POM. DO NAUKI - PRACOWNIA	12,32
	2.09	WC	3,60
	2.10	POM. GOSPODARCZE	1,64
	2.11	REŻYSERKA	5,43
		TARAS	124,96
			218,69

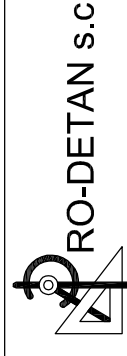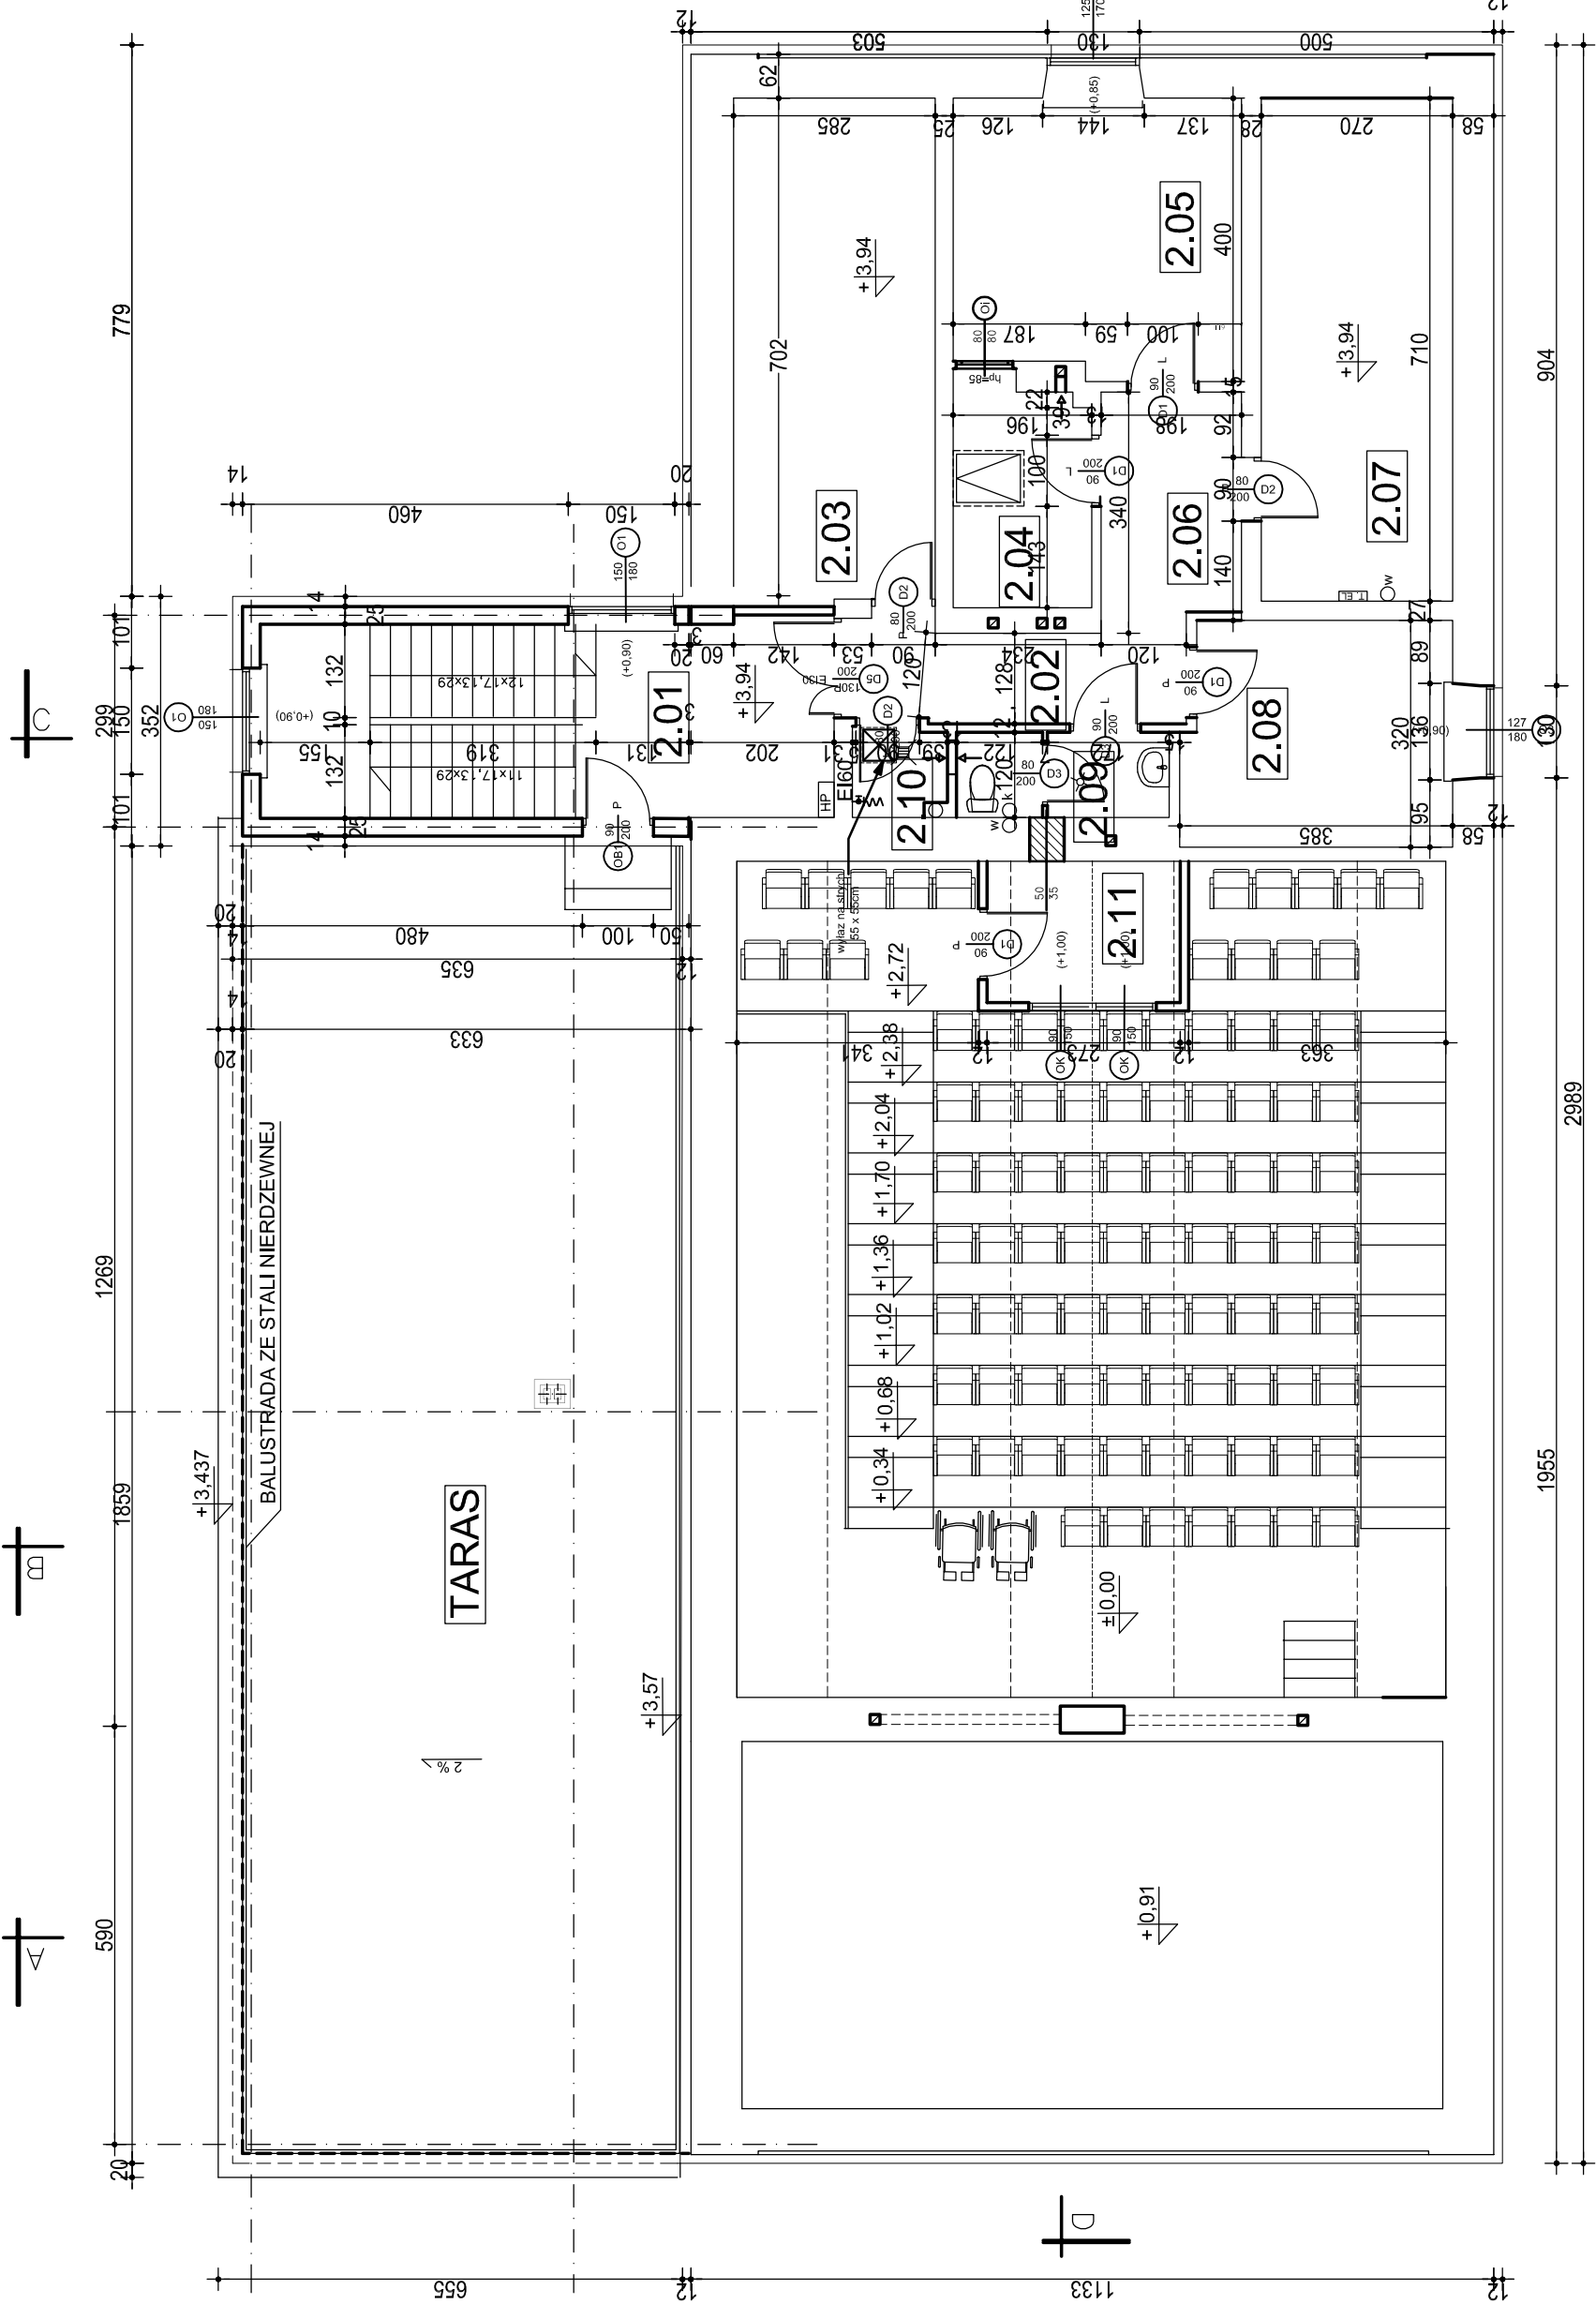

Biurowy Projekt PRO-DETAN s.c.
25-342 Kielce ul. Morcinka 27B
tel./fax 41 369 10 98; GSM 721 152 785
e-mail: prodetan@adres.pl

Stadium dokumentu:			
PROJEKT	TECHNICZNY		
Branża:	ARCHITEKTURA		
Skala:	1:100		
ZADANIE: PRZEBUDOWA I ROZBUDOWA BUDYNKU CENTRUM KULTURY W PIEKOSZOWIE PRZY ULICY KOLEJOWEJ NA DZ. NR EWID. 416/24 416/25			
ADRES: PIEKOSZÓW, ul. Kolejowa 2			
INWESTOR: BIBLIOTEKA CENTRUM KULTURY W PIEKOSZOWIE, ul. Częstochowska 66			
NAZWA RYSUNKU: RZUT PODDASZA			
Specjalność:			
Projektował:	Nr uprawnień	Podpis	Data
mgr inż. arch. Włodzimierz Cichoń	200/82		04.2021
Sprawił:			
mgr inż. arch. Iwona Podlasińska	145/SWOKK/2012		04.2021
			A/03

RZUT PIĘTRA